

下水道管更生工事【作業時間帯追加】のお知らせ及びお願い


日頃より、皆様方には下水道行政に対しご理解とご協力を頂き厚くお礼申し上げます。
 右図の地内において現在進めております、作業時間について【午前9時～午後5時まで】とお知らせ
 しておりますが、一部の作業で【午前5:00(早朝)から開始】させていただくこととなりました。
 尚、早朝からの作業は下記工事期間のうち10日間程度の予定としております。
 早朝時は極力騒音の発生防止に努めますので、ご協力をよろしくお願い申し上げます。

工事概要		
工事名	令和4年度 西下第1号 鳥屋野排水区鳥屋野幹線24-2管更生工事	工事の問合せ先
工事場所	新潟市中央区女池神明1丁目他 地内	【工事施工業者】 北栄建設 株式会社 新潟支店 現場代理人 草野 健 監理技術者 井澤 晋作
工事期間	令和4年7月25日(月)～令和5年3月15日(水) ※工程の都合により、土・日曜・祝日も作業を させていただきます場合があります	住所 新潟市中央区美咲町1丁目23番51号 TEL 025-285-2172 (直通) FAX 025-283-7944
作業時間	【昼間】午前9時00分～午後5時00分 まで 【早朝】午前5時00分～午後2時00分 まで ※一部の作業 10日間程度	【発注者】 新潟市下水道部 西部地域下水道事務所 工務第1係
工事内容	下水道施設の再構築工事 更生断面 □3900mm×3880mm L=65.58m ※道路の掘削は行いません	住所 新潟市西区大野町2843番地1
交通規制	作業時間中は幅員減少及び片側交互通行規制を行います。(右図参照) 案内看板及び交通誘導員にてご案内いたします ので、ご協力をお願いいたします。 作業終了後は交通規制を解除いたします。	

＜管更生工事の施工例＞

◎管更生工事とは

- 老朽化した下水道管内の内面を直し、かつ地震に強い管に再構築する工事です。
- マンホールから管内に入るため、道路を掘らずに作業を行います。

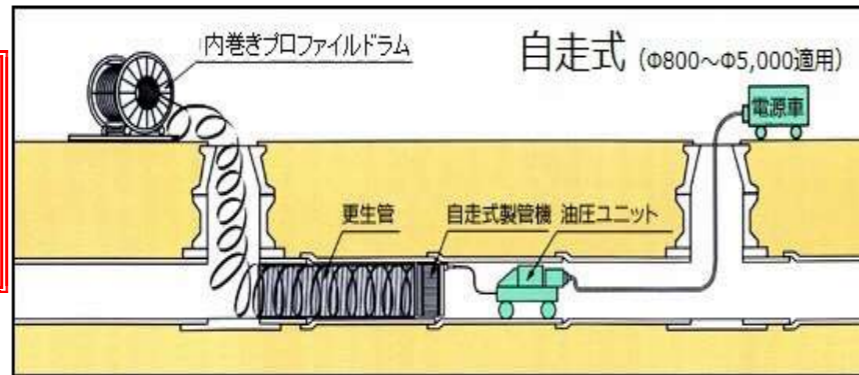

【施工イメージ】



製管状況 (地上)




製管状況 (管内)



管更生完了

交通規制箇所図

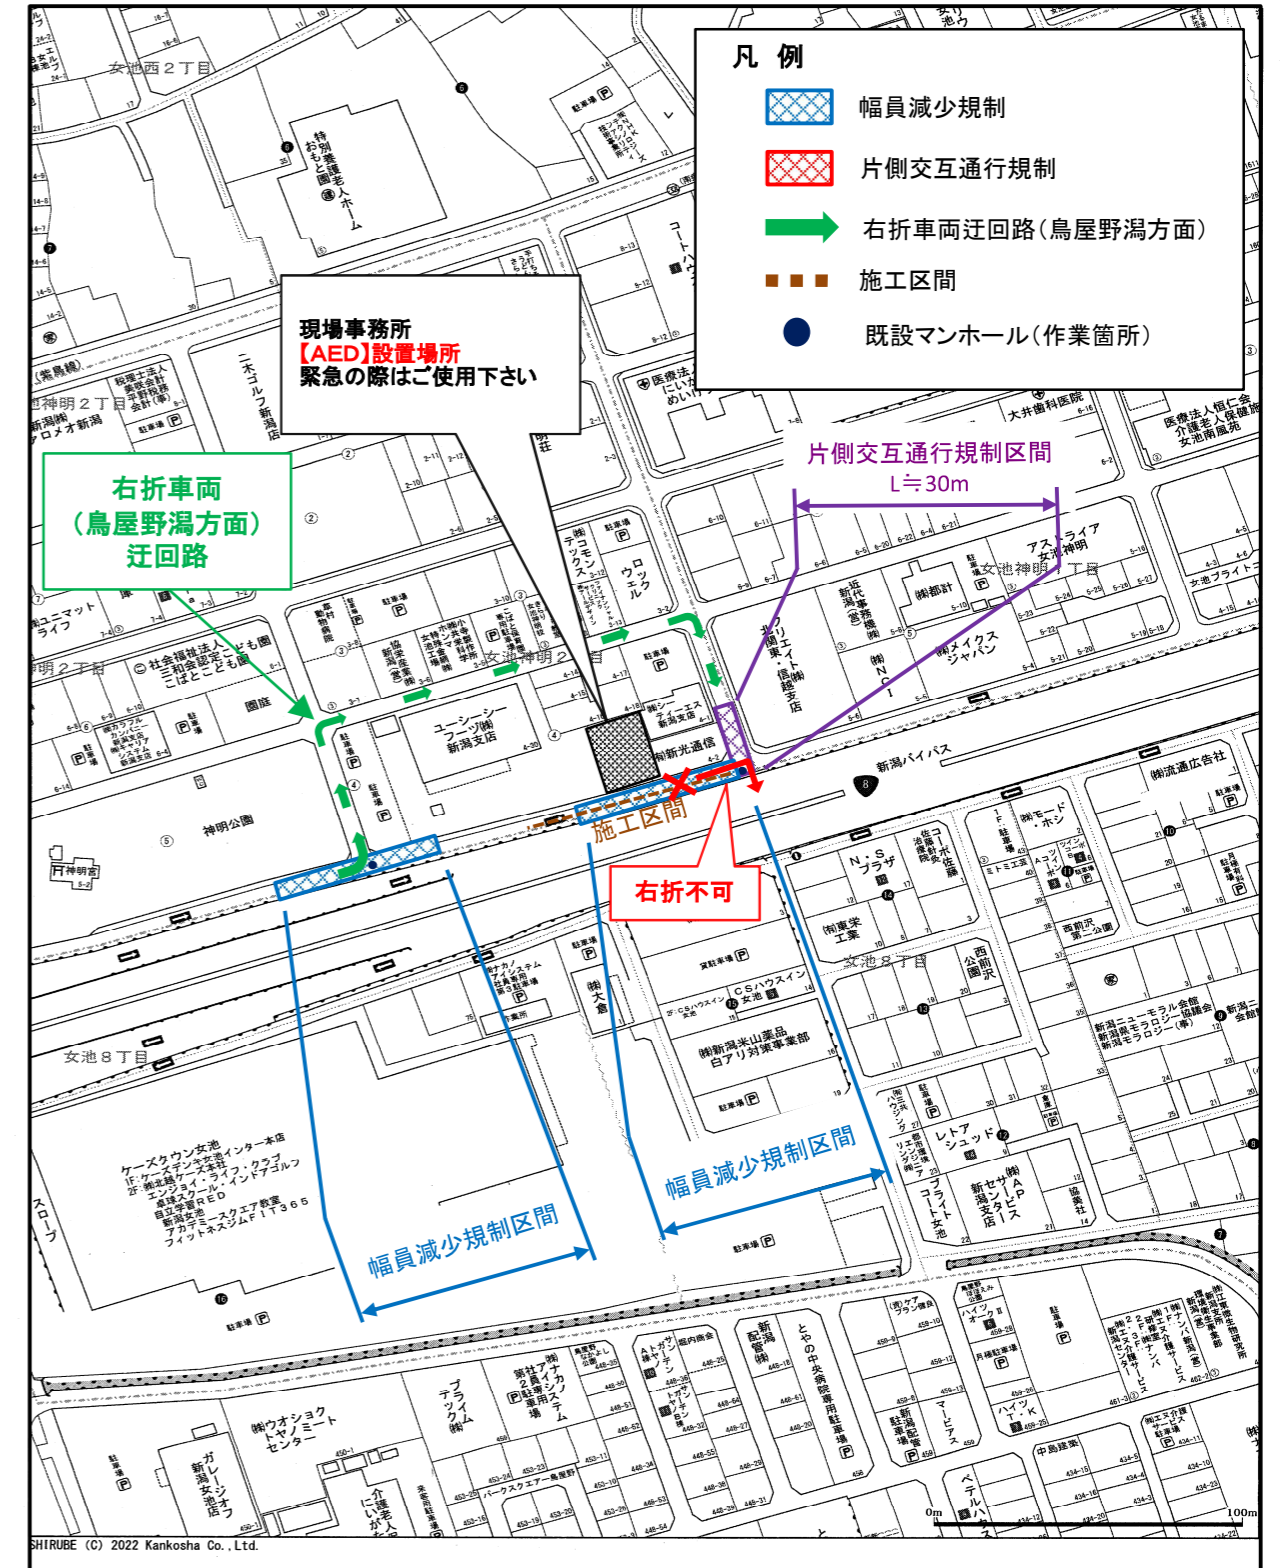

【お願い】

- 更生工事にあたり、安全については細心の注意を払って行いますが、皆様方には下記事項ついて、ご協力をお願い致します。
- 工事作業中は通常交通形態がとれません。
交通誘導員の指示にご協力をお願いいたします。
 - 工事期間中、工事区間の道路で混雑が予想されますので、お急ぎの方は事前に他の道路へう回をお願いいたします。

QRコードを読み
ばスマホからも見
られるよ!!

